


TRIST 2

GEWERBE-, BÜRO- UND WOHNÜBERBAUUNG
7000 CHUR

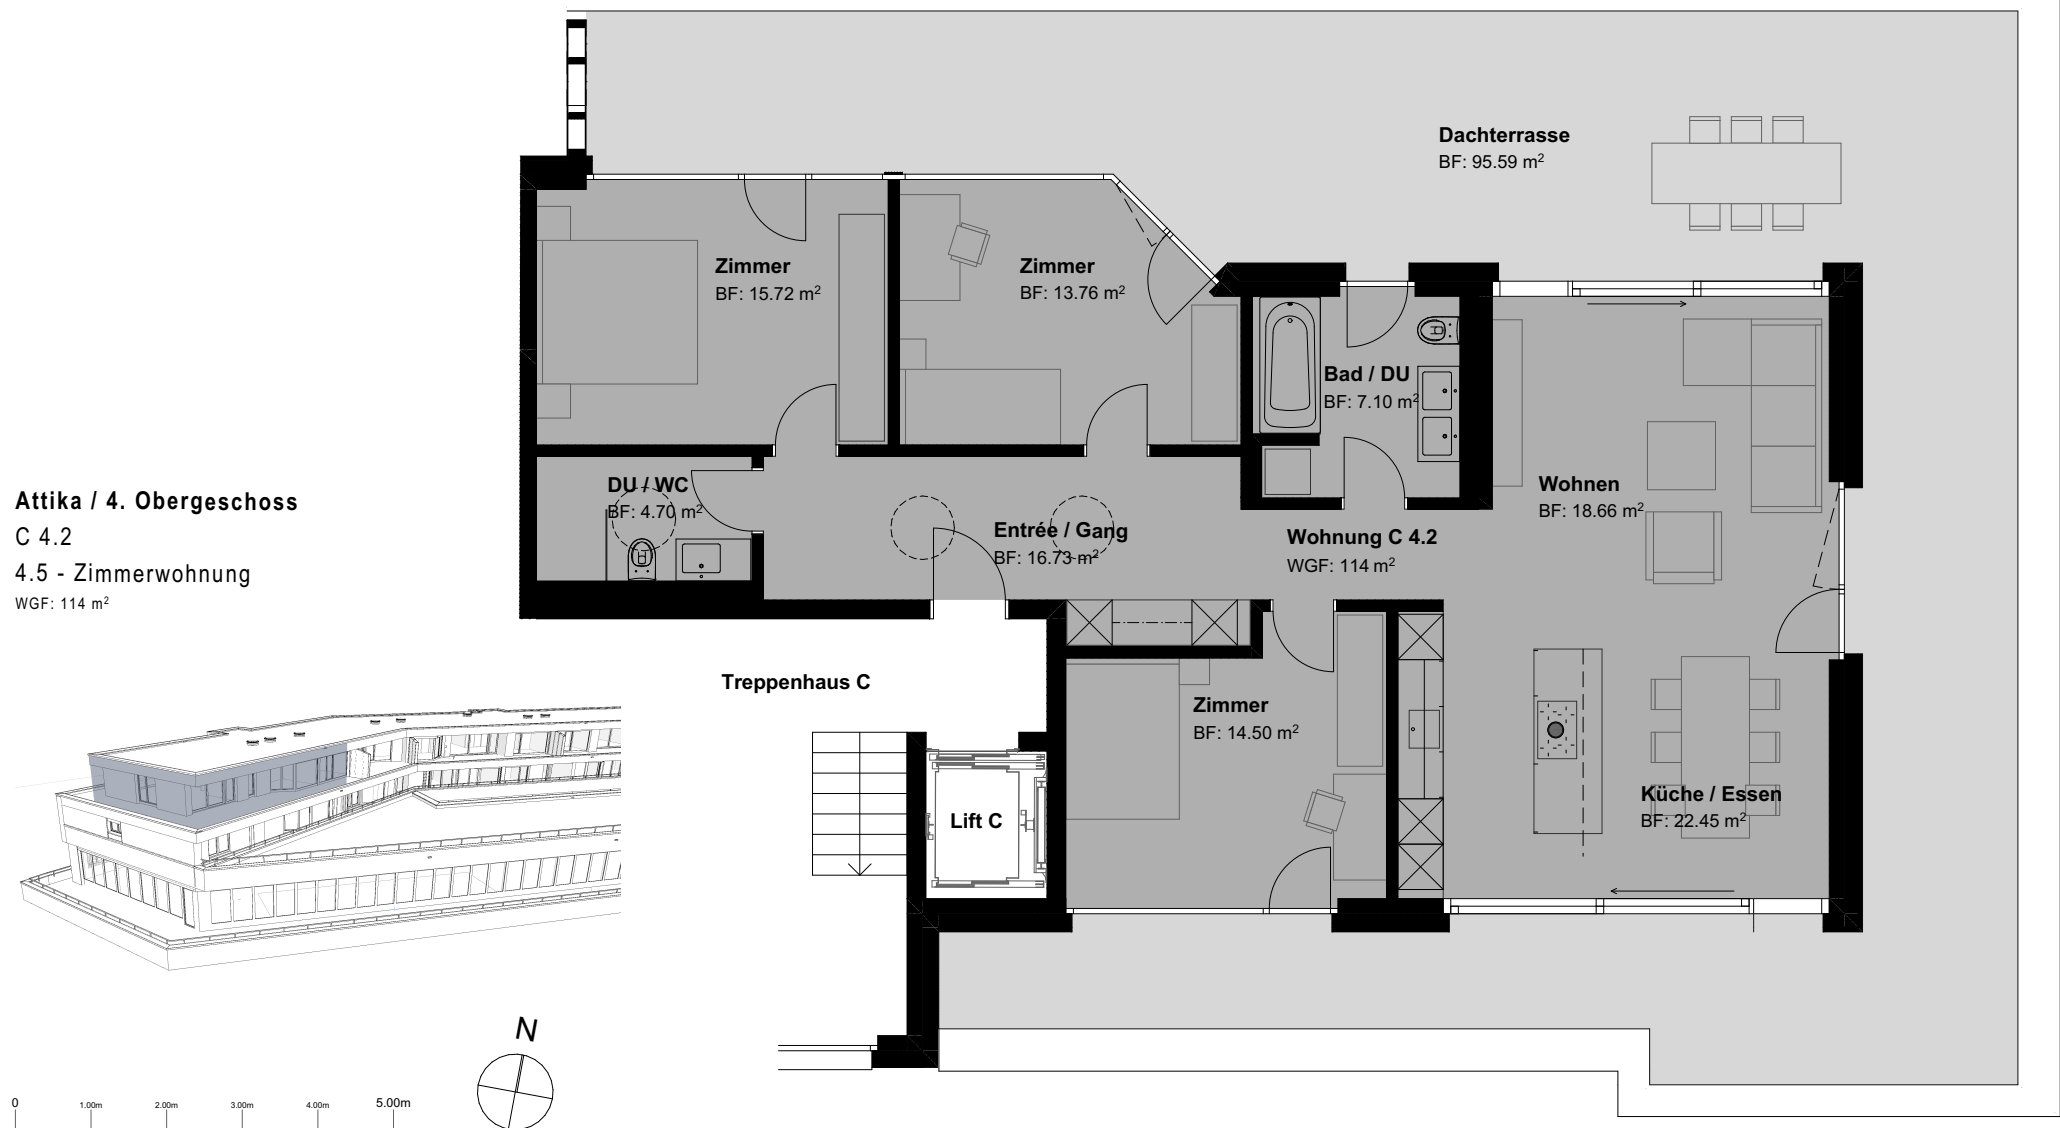

Ausführungsbedingte Änderungen, Anpassungen und/oder Massabweichungen können vorkommen und bleiben jederzeit ausdrücklich vorbehalten.

